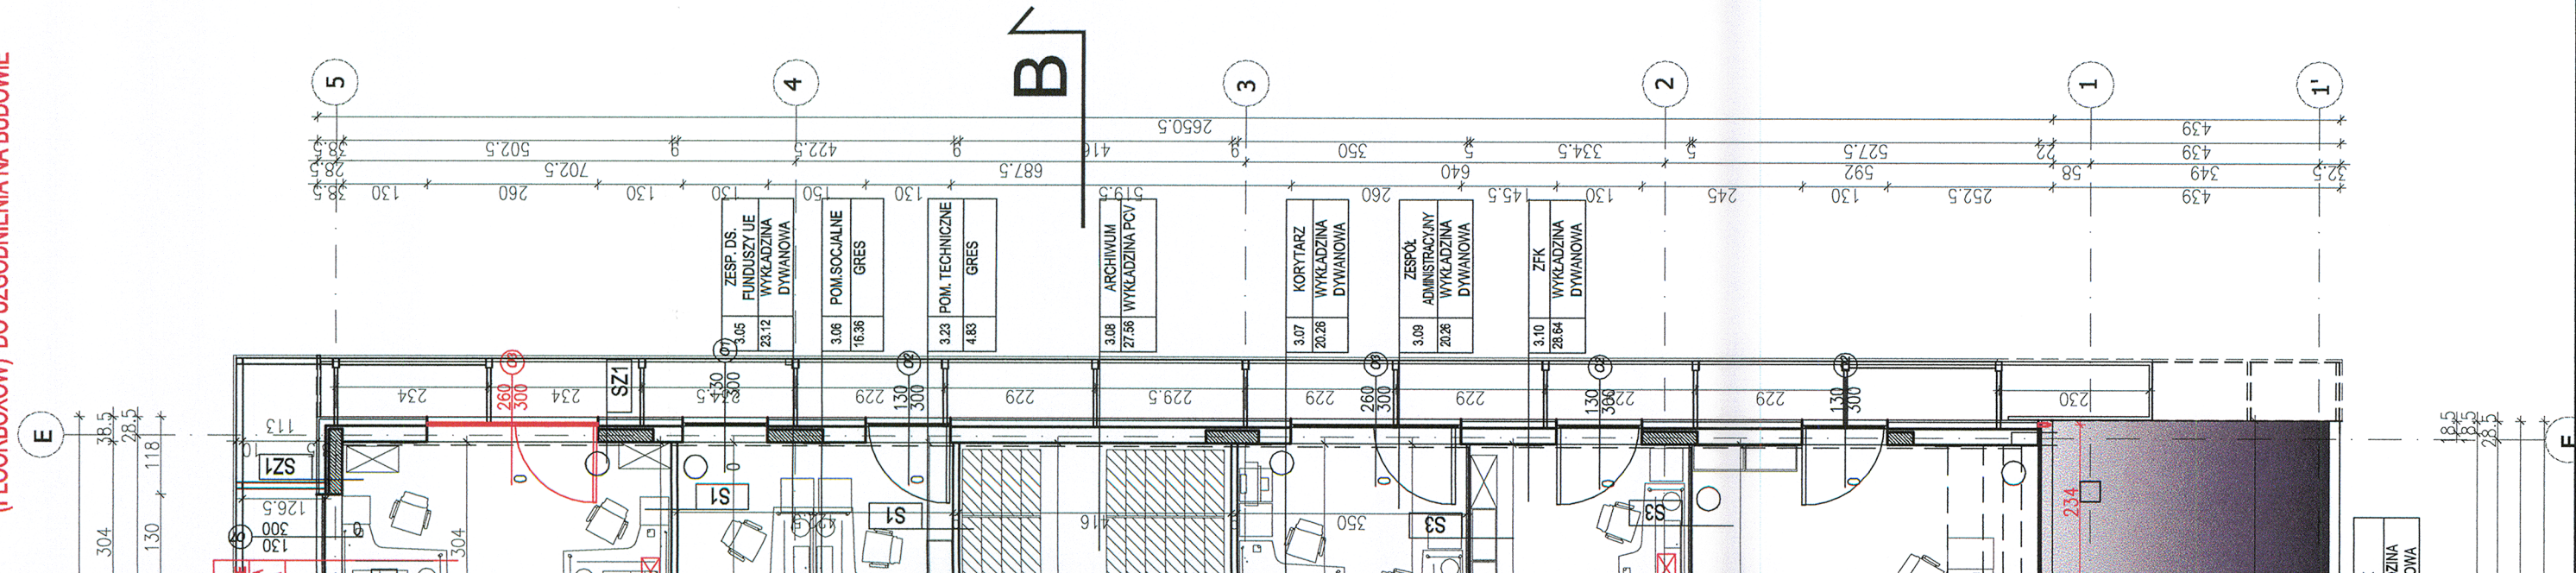


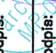

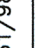
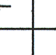
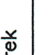
OSTATECZNA LOKALIZACJA PUSZEK PODŁOGOWYCH
(FLOORBOXÓW) DO UZGODNIENIA NA BUDOWIE

OSTATECZNA LOKALIZACJA PUSZEK PODŁOGOWYCH
(FLOORBOXÓW) DO UZGODNIENIA NA BUDOWIE



[illegible]

1. Wymiary należy sprawdzić na budowie
2. Rysunki należy rozpatrywać łącznie z projektami branżowymi
3. Wszystkie produkty należy przedstawić do akceptacji projektanta w celu potwierdzenia zgodności z zaprojektowanymi materiałami wykończeniowymi

ZESPÓŁ PROJEKTOWO-INWESTYCYJNY

temat	Budynek Siedziby Wojewódzkiego Funduszu Ochrony Środowiska i Gospodarki Wodnej w Łodzi?		Nr protok. : Kw. 13-108/m-A
inwestor	Wojewódzki Fundusz Ochrony Środowiska i Gospodarki Wodnej w Łodzi		Data: styczeń 2014
lokalizacja	Łódź , ul. Dąbów 114/116 , dz nr 8/20, 8/31, 10, 8/37 Obręb: C-21		
branża	Architektura		
faza	PROJEKT WYKONAWCZY		Numer uprawnień
główny projektant	mgr inż arch. Aleksander Witek		Podpis: 
autorzy	mgr inż arch. Monika Nowak		Podpis: 
mgr inż arch. Dorota Dropińska	mgr inż arch. Jakub Marek		Podpis: 
niezgodnie z projektem	mgr inż arch. Katarzyna Florek		Podpis: 
sprawdzający	RZUT III PIĘTRA		Podpis: 
treść			Skala: 1:100

UWAGA: Wszystkie wymiary należy sprawdzić na budowie!

Wykonano zgodnie z projektem	autorzy: mgr inż arch. Dorota Dropińska	Podpis: 
W następnym etapie	mgr inż arch. Jakub Manek	Podpis: 

KONTRAPUNKT V-PROJEKT
architektur & technologie